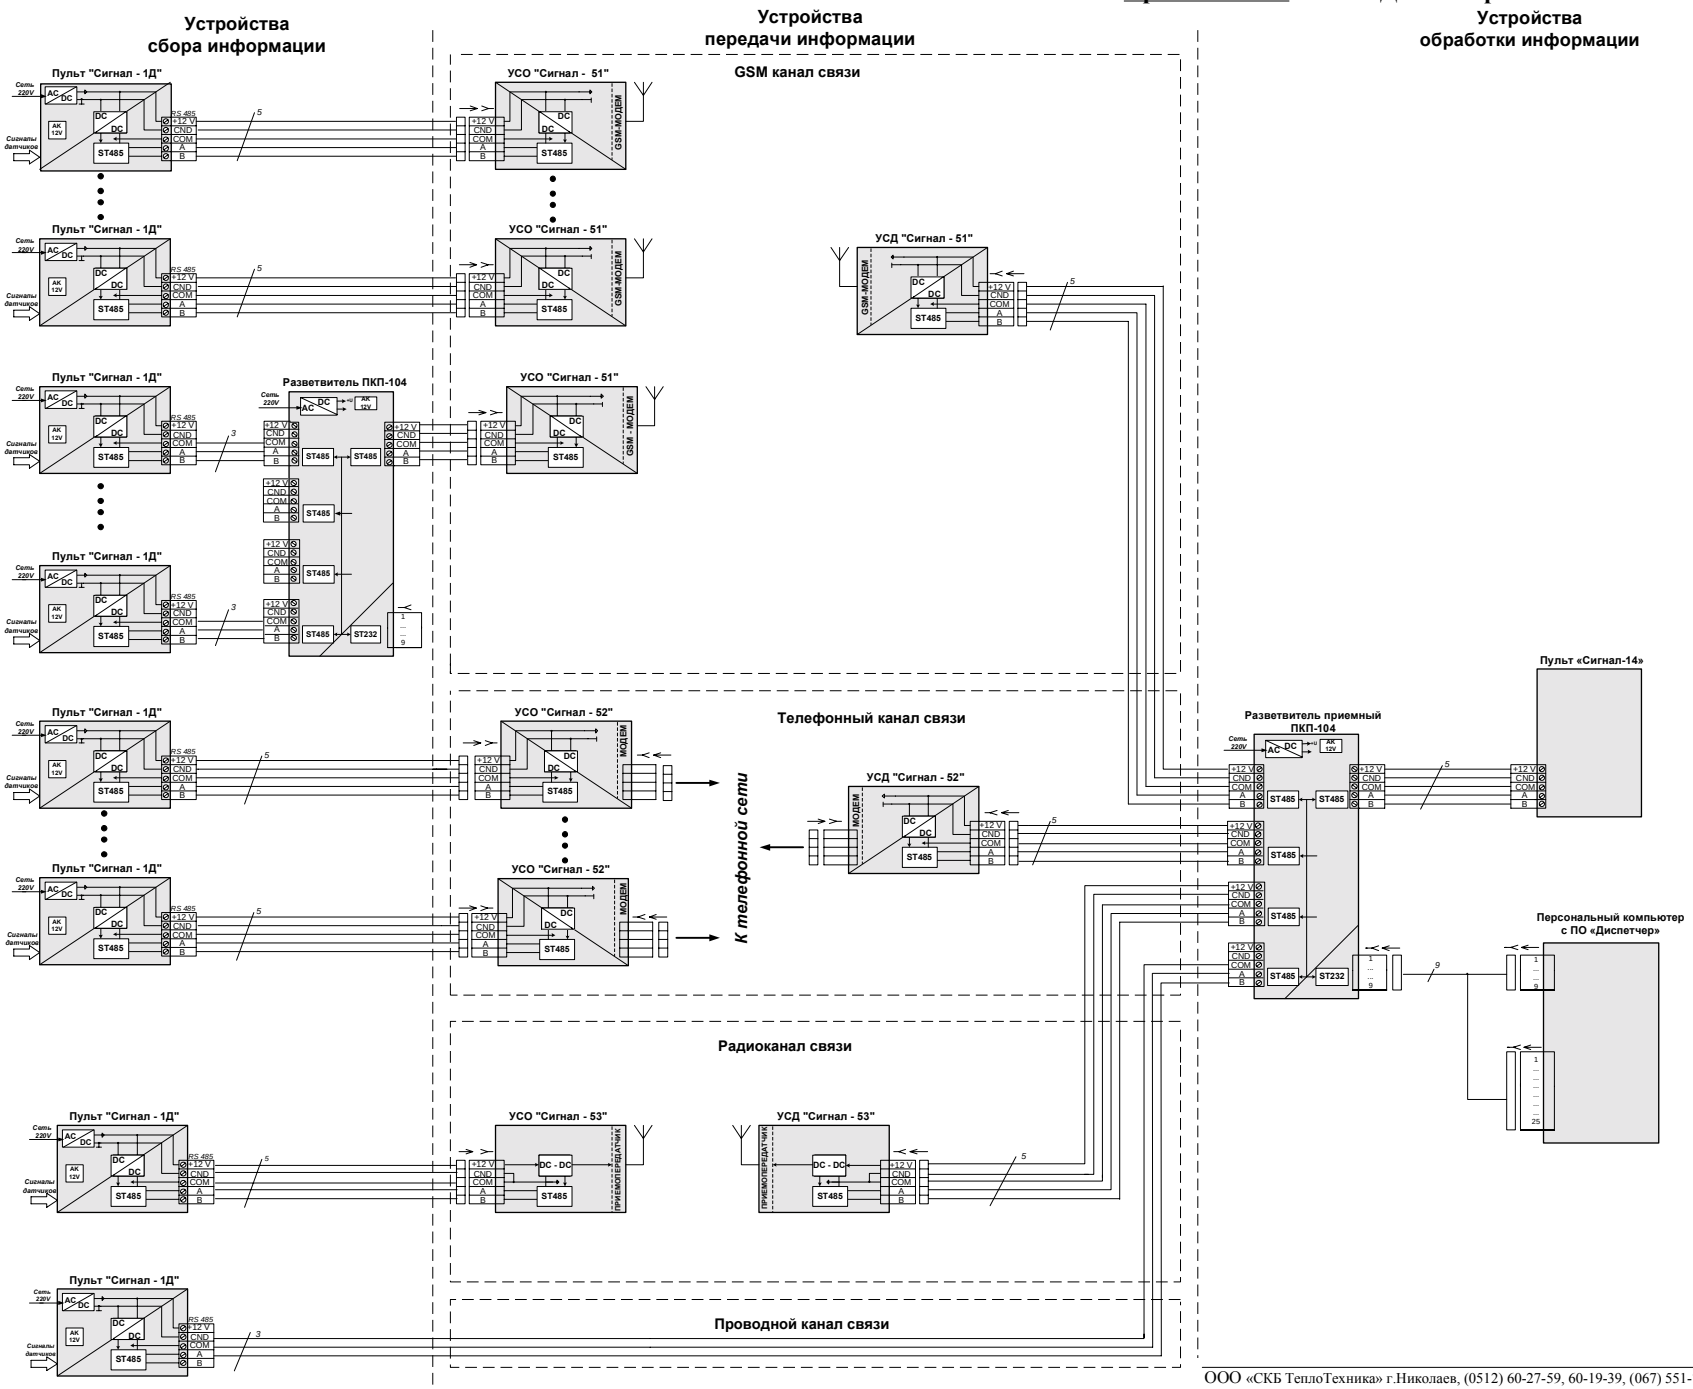Приложение 1. АПК «Диспетчер». Схема внешних соединений